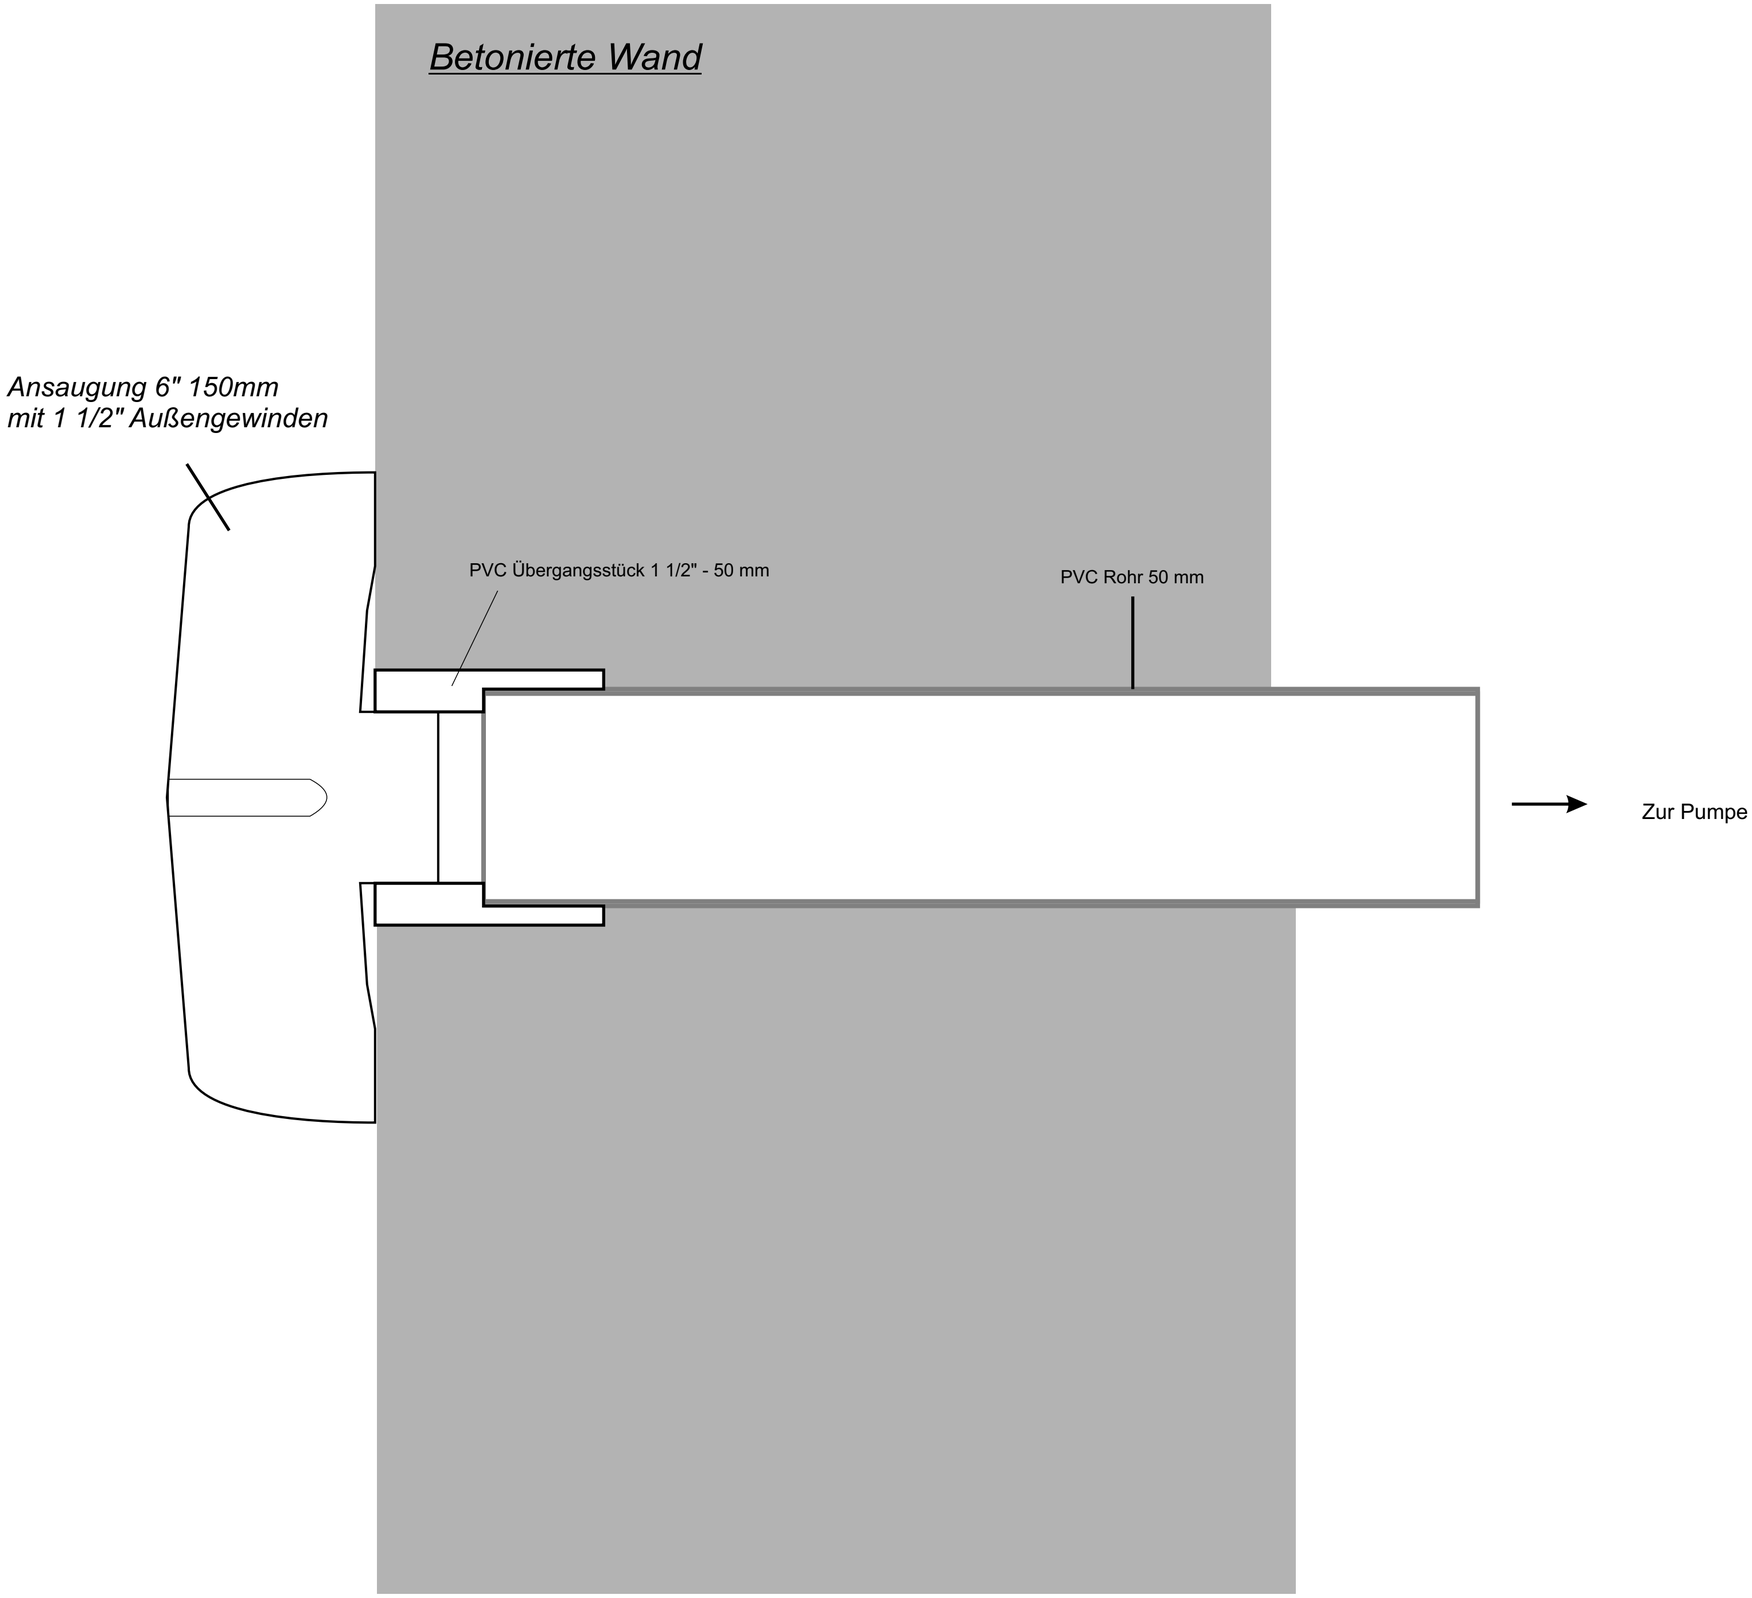
Betonierte Wand
Ansaugung 6" 150mm
mit 1 1/2" Außengewinden
PVC Übergangsstück 1 1/2" - 50 mm
PVC Rohr 50 mm
Zur Pumpe